


专 业 SPECIALTY	签 名 SIGNATURE	日 期 DATE	专 业 SPECIALTY	签 名 SIGNATURE	日 期 DATE
建 筑 ARCHITECTURE			暖 通 MECHANICAL		
结 构 STRUCTURE			强 电 ELECTRICAL		
给排水 PLUMBING			弱 电 TELECOM		

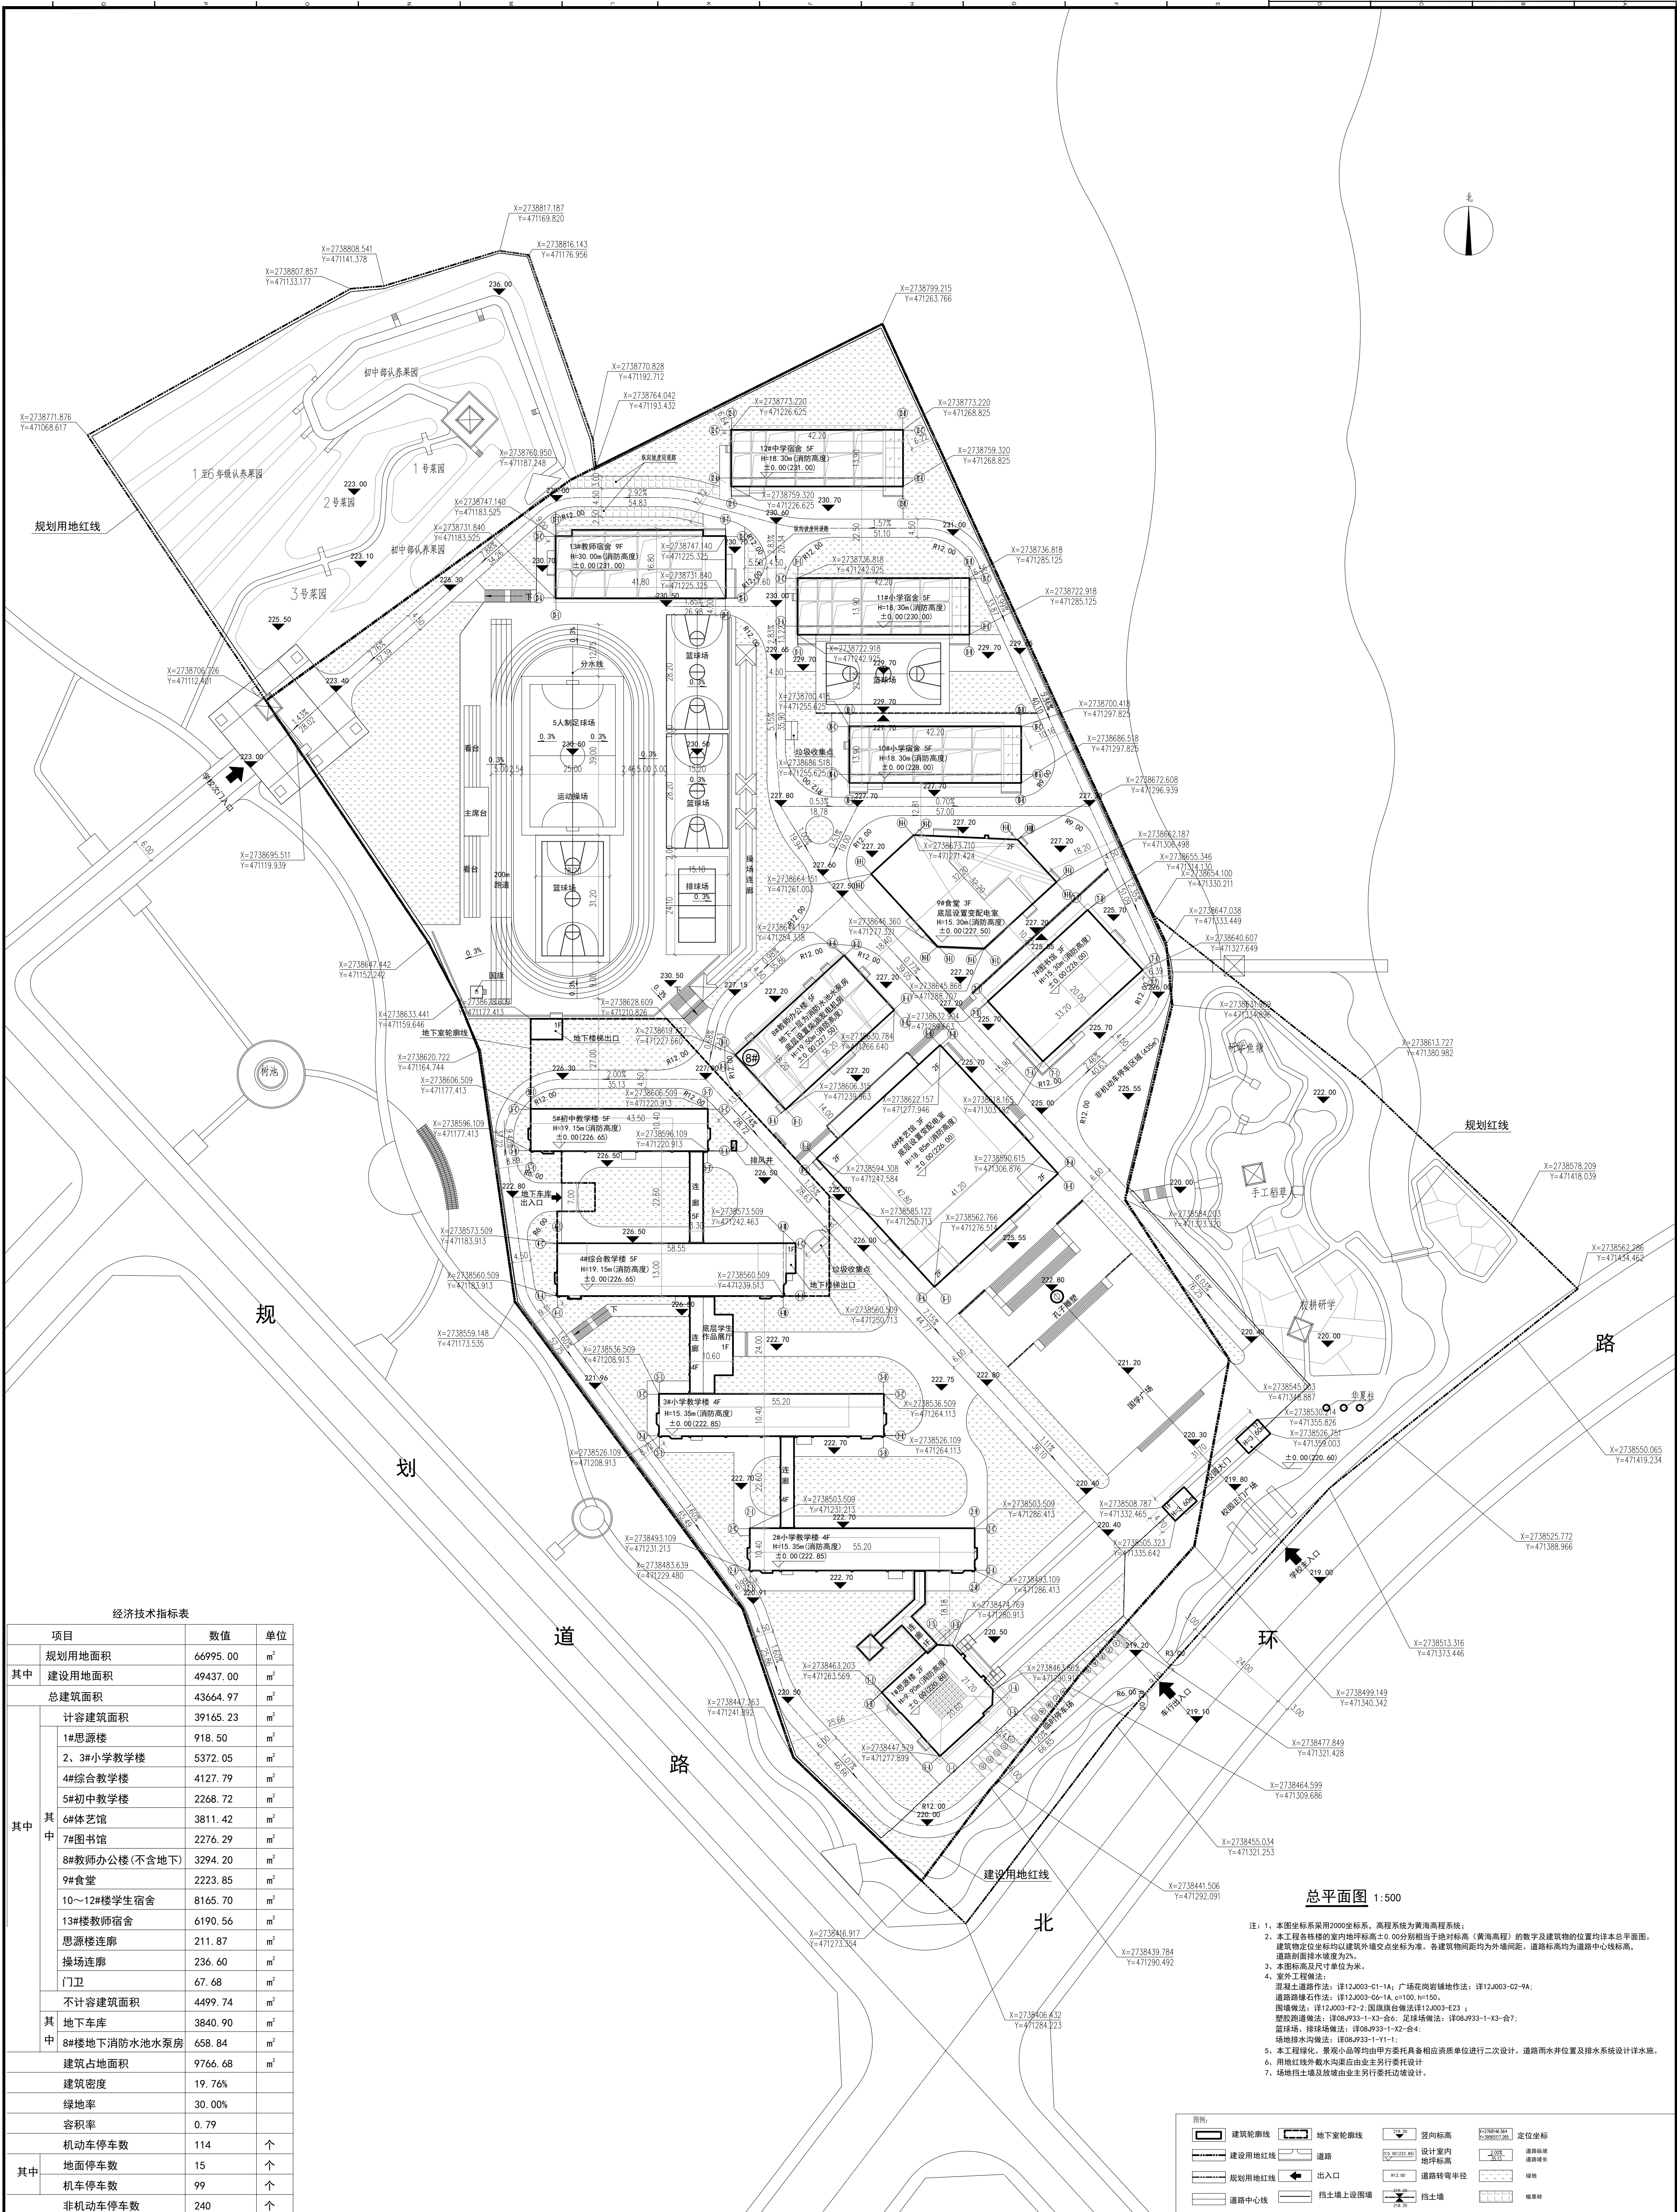

经济技术指标表				
项目		数值	单位	
其中	规划用地面积	66995.00	m ²	
	建设用地面积	49437.00	m ²	
总建筑面积		43664.97	m ²	
其中	其中	计容建筑面积	39165.23	m ²
		1#思源楼	918.50	m ²
		2、3#小学教学楼	5372.05	m ²
		4#综合教学楼	4127.79	m ²
		5#初中教学楼	2268.72	m ²
		6#体艺馆	3811.42	m ²
		7#图书馆	2276.29	m ²
		8#教师办公楼(不含地下)	3294.20	m ²
		9#食堂	2223.85	m ²
		10~12#楼学生宿舍	8165.70	m ²
		13#楼教师宿舍	6190.56	m ²
		思源楼连廊	211.87	m ²
		操场连廊	236.60	m ²
	门卫	67.68	m ²	
		不计容建筑面积	4499.74	m ²
	其中	地下车库	3840.90	m ²
		8#楼地下消防水池水泵房	658.84	m ²
建筑占地面积		9766.68	m ²	
建筑密度		19.76%		
绿地率		30.00%		
容积率		0.79		
其中	机动车停车数	114	个	
	地面停车数	15	个	
	机动车停车数	99	个	
	非机动车停车数	240	个	

[illegible]